



Câmara Municipal de São Paulo

JUSTIFICATIVA

COM O CRESCIMENTO DEMOGRÁFICO DA CIDADE DE SÃO PAULO, TEM AUMENTADO O NÚMERO DE CONSTRUÇÕES DE CONDOMÍNIOS E DE SHOPPING S, ISTO TEM DIMINUÍDO CONSIDERAVELMENTE O ESPAÇO DEDICADO À CULTURA, AO ESPORTE E AO LAZER.

UMA FORMA DE LAZER, TRANSMITIDOS HÁ ANOS, É O CIRCO, QUE LEVA CRIANÇAS E ADULTOS A ASSISTIR ESPETÁCULOS, QUE É UMA DAS FORMAS MAIS PURAS DE ENTRETENIMENTO.

O CIRCO QUASE NÃO ENCONTRA ESPAÇO PARA LEVANTAR SUA LONA PARA RECEBER COM ALEGRIA E FESTA O PÚBLICO. AS ÁREAS SÃO CADA VEZ MAIS ESCASSAS.

O PRESENTE PROJETO DE LEI TEM POR OBJETIVO DESTINAR UM ESPAÇO - QUE SERIA CONHECIDO COMO O "PÁTIO OFICIAL DO CIRCO" - PARA AQUELE TIPO DE CULTURA E ARTE CONTINUE A ENCONTRAR O PÚBLICO.

O PODER EXECUTIVO, ATRAVÉS DE DECRETO, ESTABELECERIA NORMAS PARA QUE OS DIVERSOS CIRCOS, EM FORMA DE RODÍZIO, VENHAM LÁ SER INSTALADOS.

O CIRCO É A MAIS ANTIGA E TRADICIONAL FORMA DE DIVERSÃO POPULAR, MANTENDO-SE FIEL À SUA ORIGEM DE APRESENTAR UM ESPETÁCULO COMPLETAMENTE LIVRE DE AGRESSÕES AO PÚBLICO E SUA MORAL E BONS COSTUMES.

SENDO DE NATUREZA ITINERANTE, CONTA COM DIFICULDADES INÚMERAS PARA MANTER O PADRÃO DE QUALIDADE ARTÍSTICA E DE CONFORTO AO PÚBLICO.

NA VERDADE, ESTAMOS EMBUÍDOS DOS MESMOS IDEAIS DOS ARTISTAS CIRCENSES, UMA VEZ QUE LUTAMOS PELA CULTURA E PELA ARTE E ESTES PROBLEMAS SOMENTE SERÃO SUPERADOS À MEDIDA EM QUE ENCONTRARMOS ADMIRADORES DE NOSSA ARTE E COM A COLABORAÇÃO DAS AUTORIDADES MUNICIPAIS.

./.. CONTINUAÇÃO



Câmara Municipal de São Paulo
PL "PÁTIO OFICIAL DO CIRCO" / CONT. PÁG. 02

NA CAPITAL SOMENTE EXISTE UMA ÁREA MUNICIPAL QUE DARÁ CONDIÇÕES PARA A INSTALAÇÃO DE CIRCOS DE GRANDE PORTE, LOCALIZADA NA AVENIDA ALCANTARA MACHADO, NA CONFLUÊNCIA DAS RUAS URIEL GASPAR, PADRE ADELINO E AVENIDA SALIM FARAH MALUF, NO DISTRITO DO BELENZINHO.

O CIRCO É ARTE E CULTURA.


APELAMOS PARA QUE A PROPOSITURA TENHA A APROVAÇÃO DO EGRÉGIO PLENÁRIO, A FIM DE QUE A CULTURA POPULAR SEJA INCENTIVADA E, PRINCIPALMENTE, PRESERVADA.

OSPAR

Folha n.º 179 de proc. nº 12
 no 100.0019387-8
 URTIEL

RUA

RUA

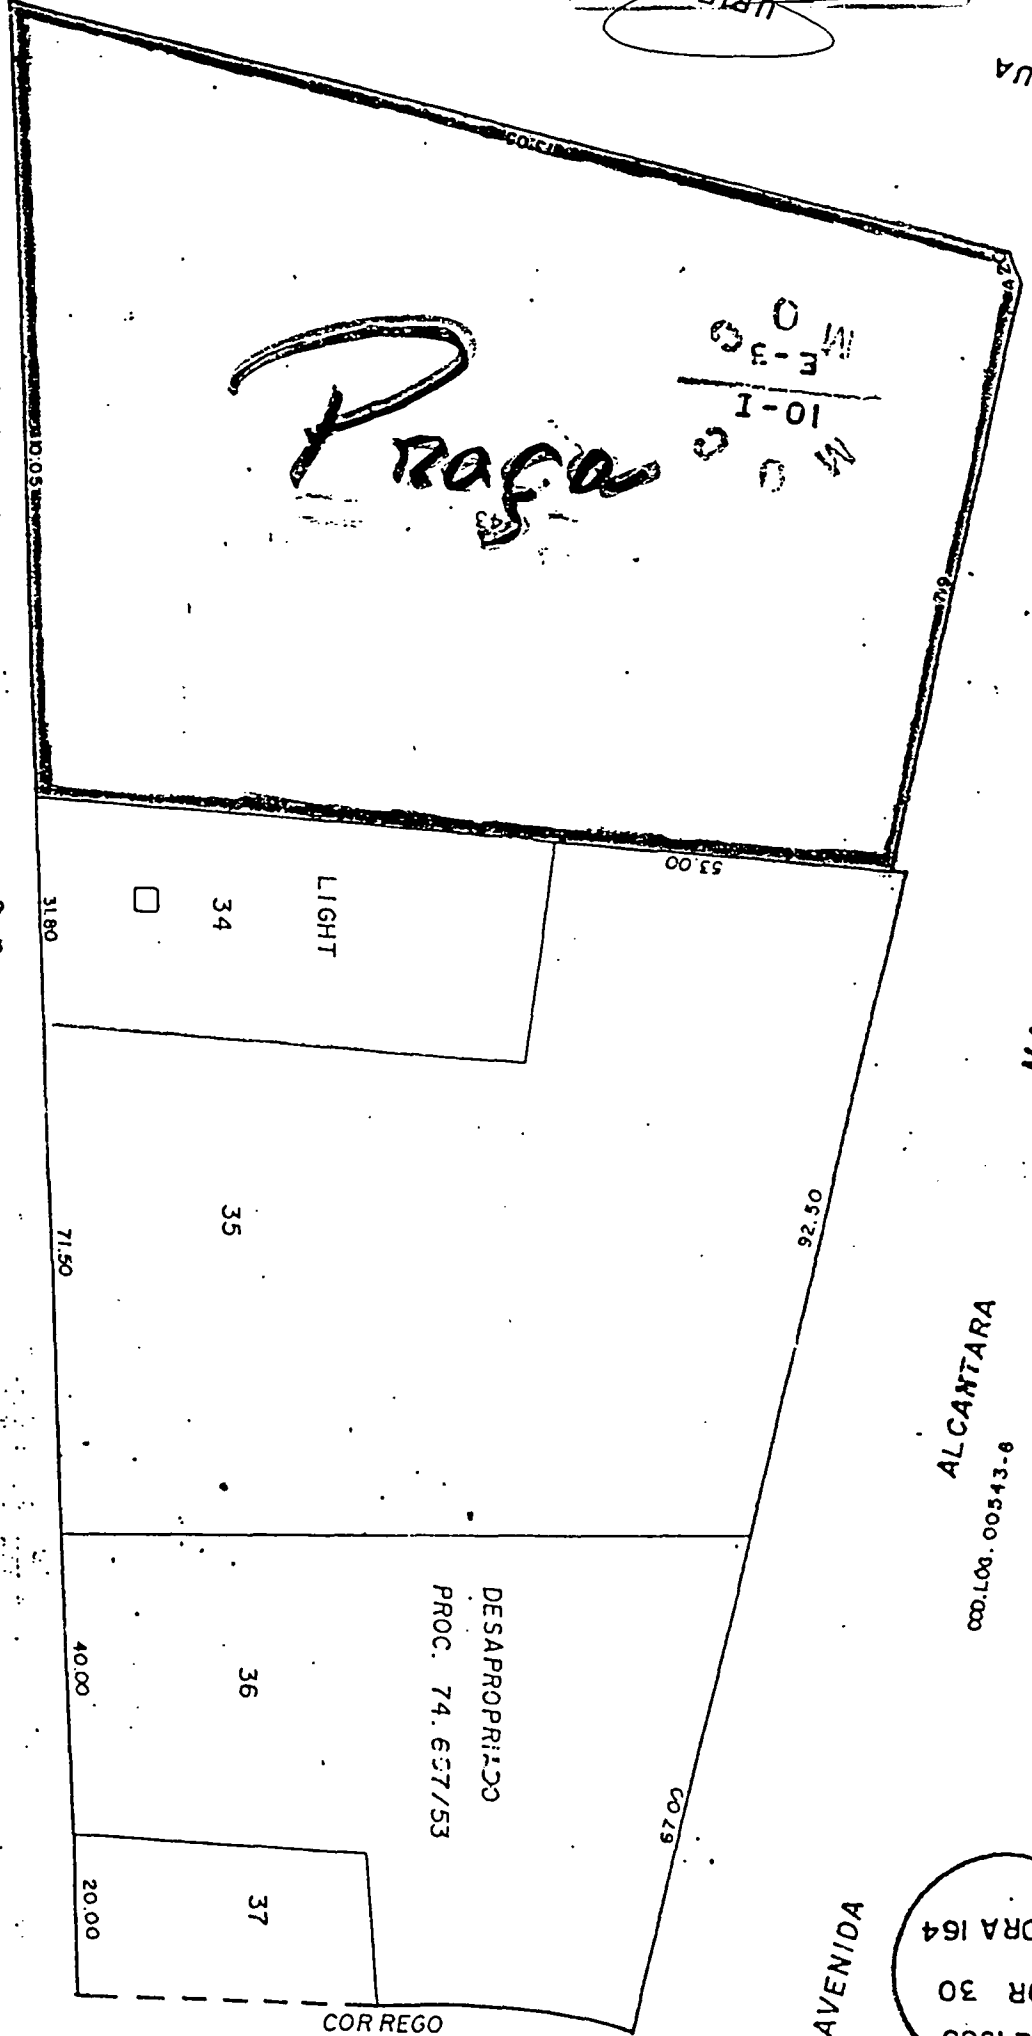

PADRE

CODLOG 06.185-6

ADELINO

COD-1

12-45-530-0
 05 JUL 1993

ALCANTARA
 COD. LOG. 00543-8

ATE 1983
 ETOR 30
 QUADRA 164


AV. SALIM FARAH MALUF.
 COD. LOG. 27.007-9

REV. LUGAR 1970 10 21 1970
 1974
 OT. METRO-004/82 (21.10.82)

TOR-29

QUADRA - 93

Folha n.º 133

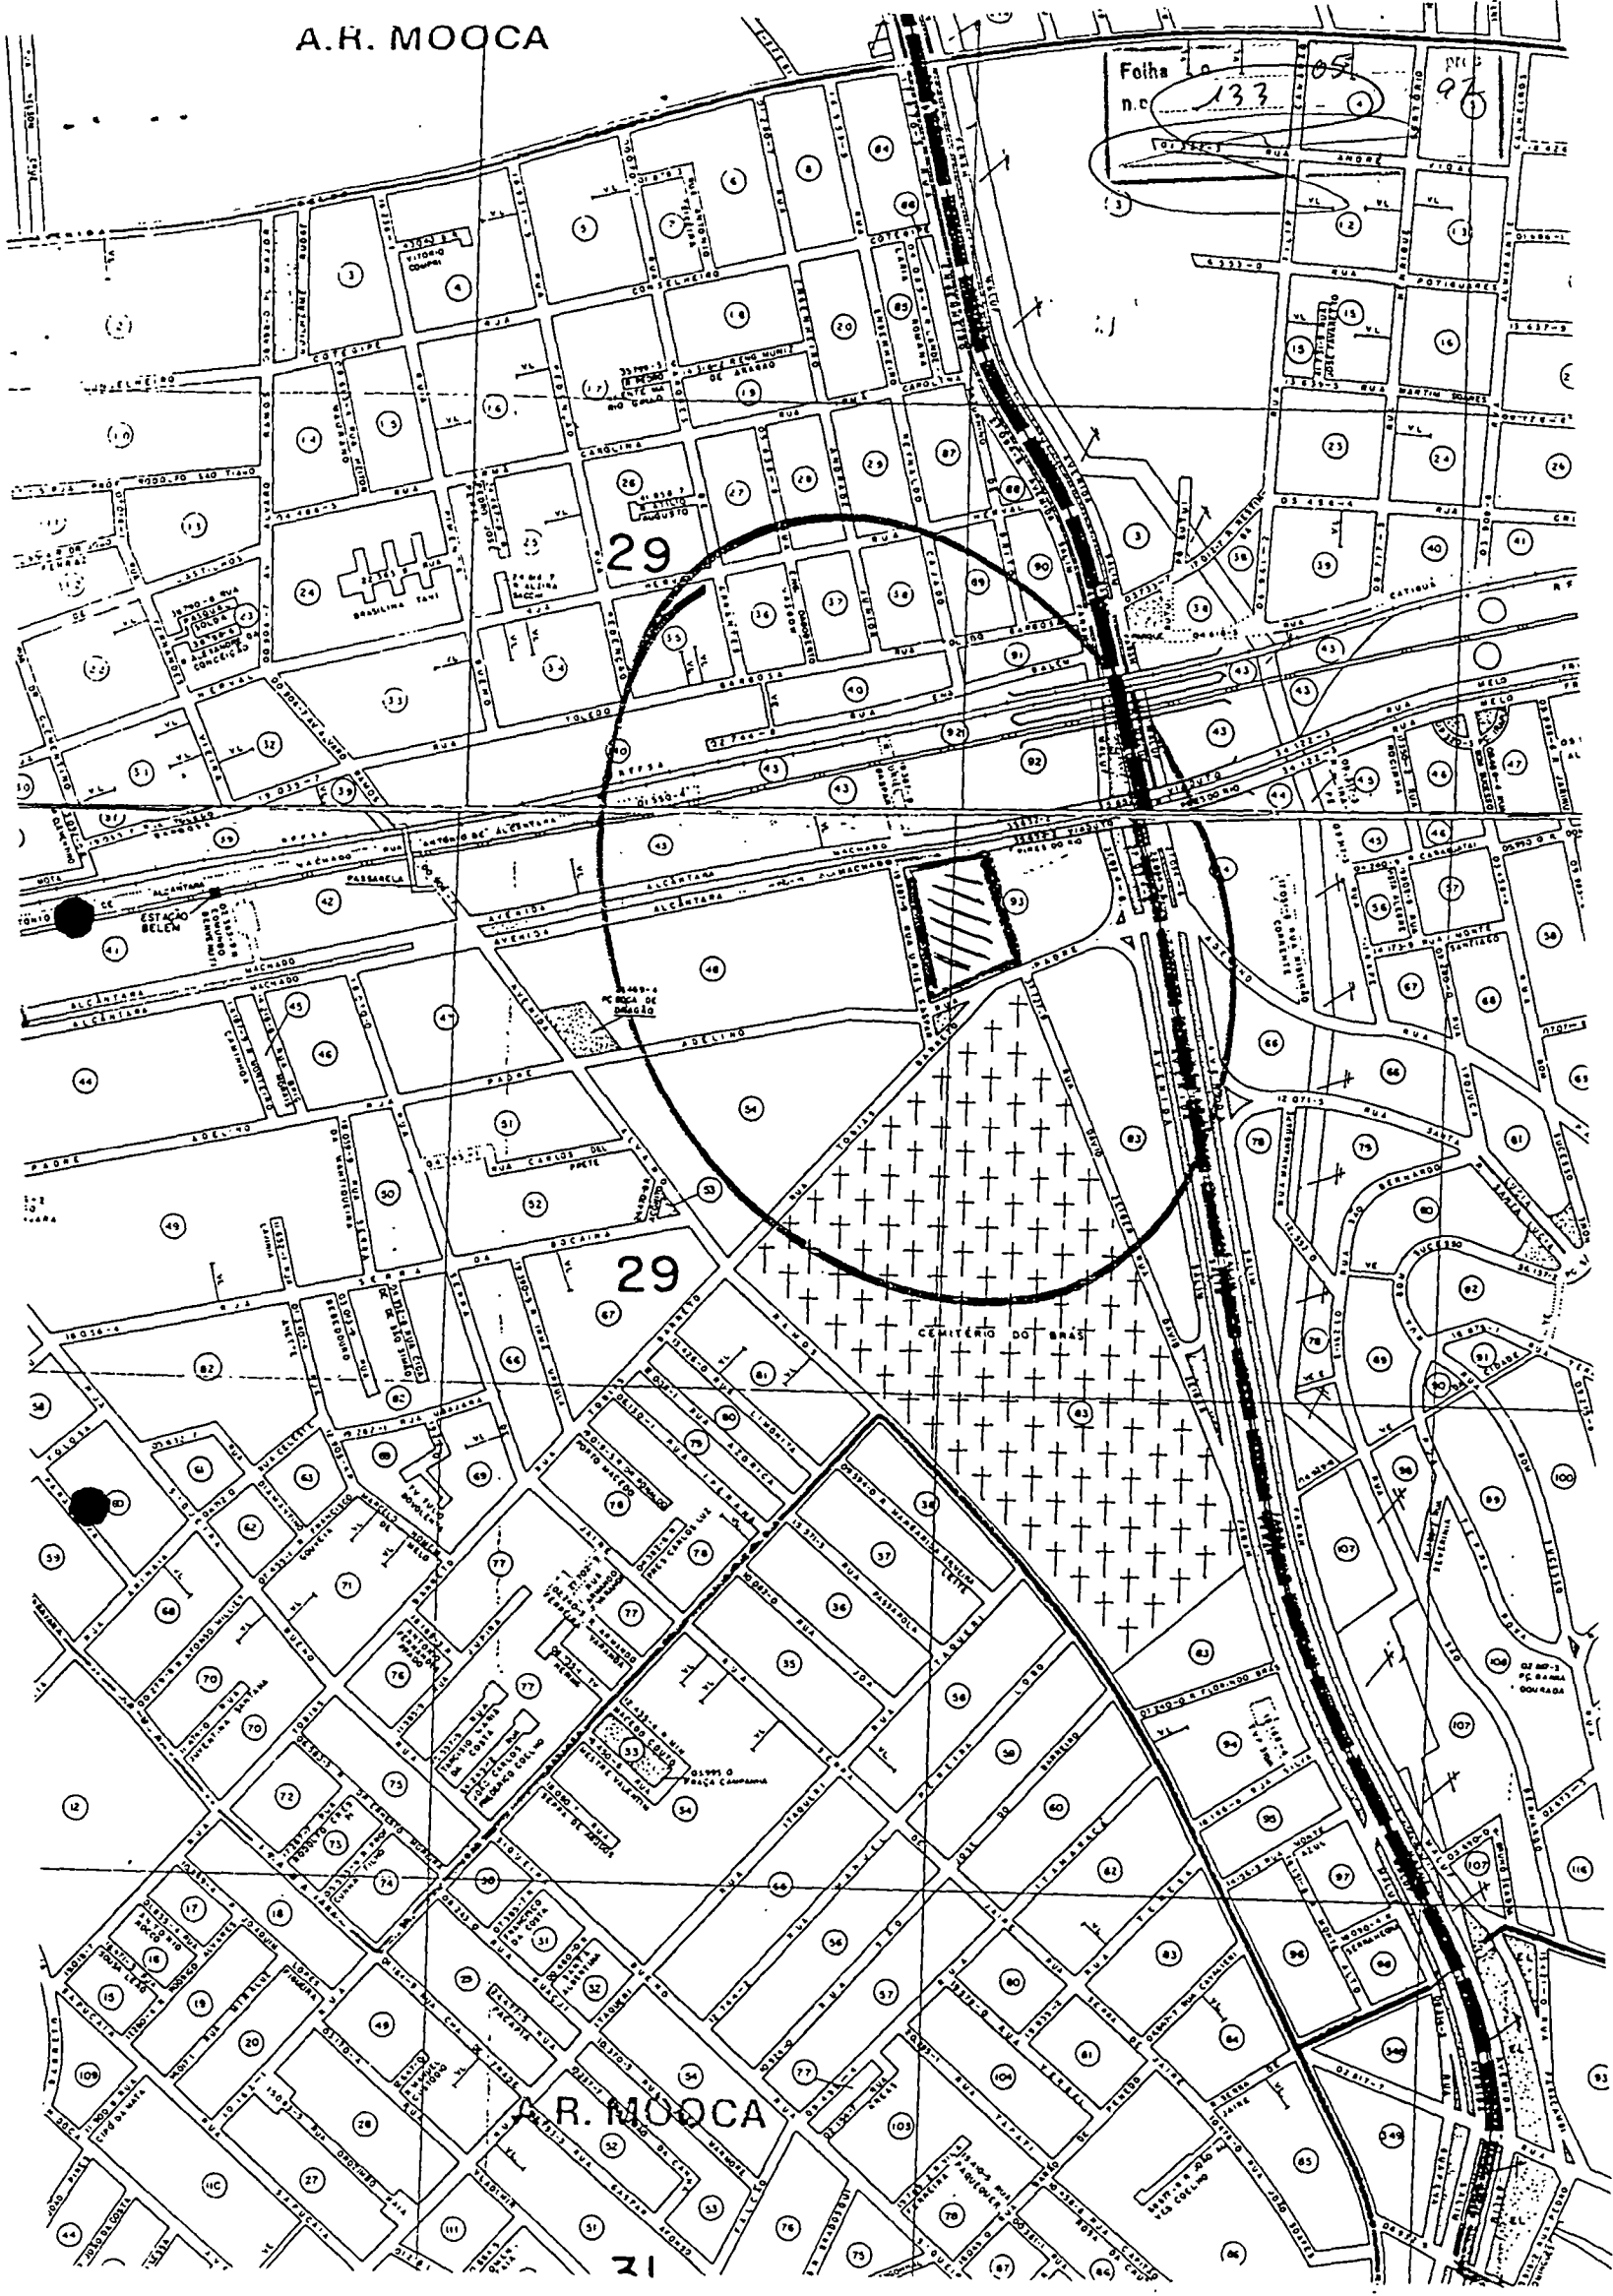


29

29

A.R. MOCCA

21

A B C D E F H J L M N O P R S T U V X Z

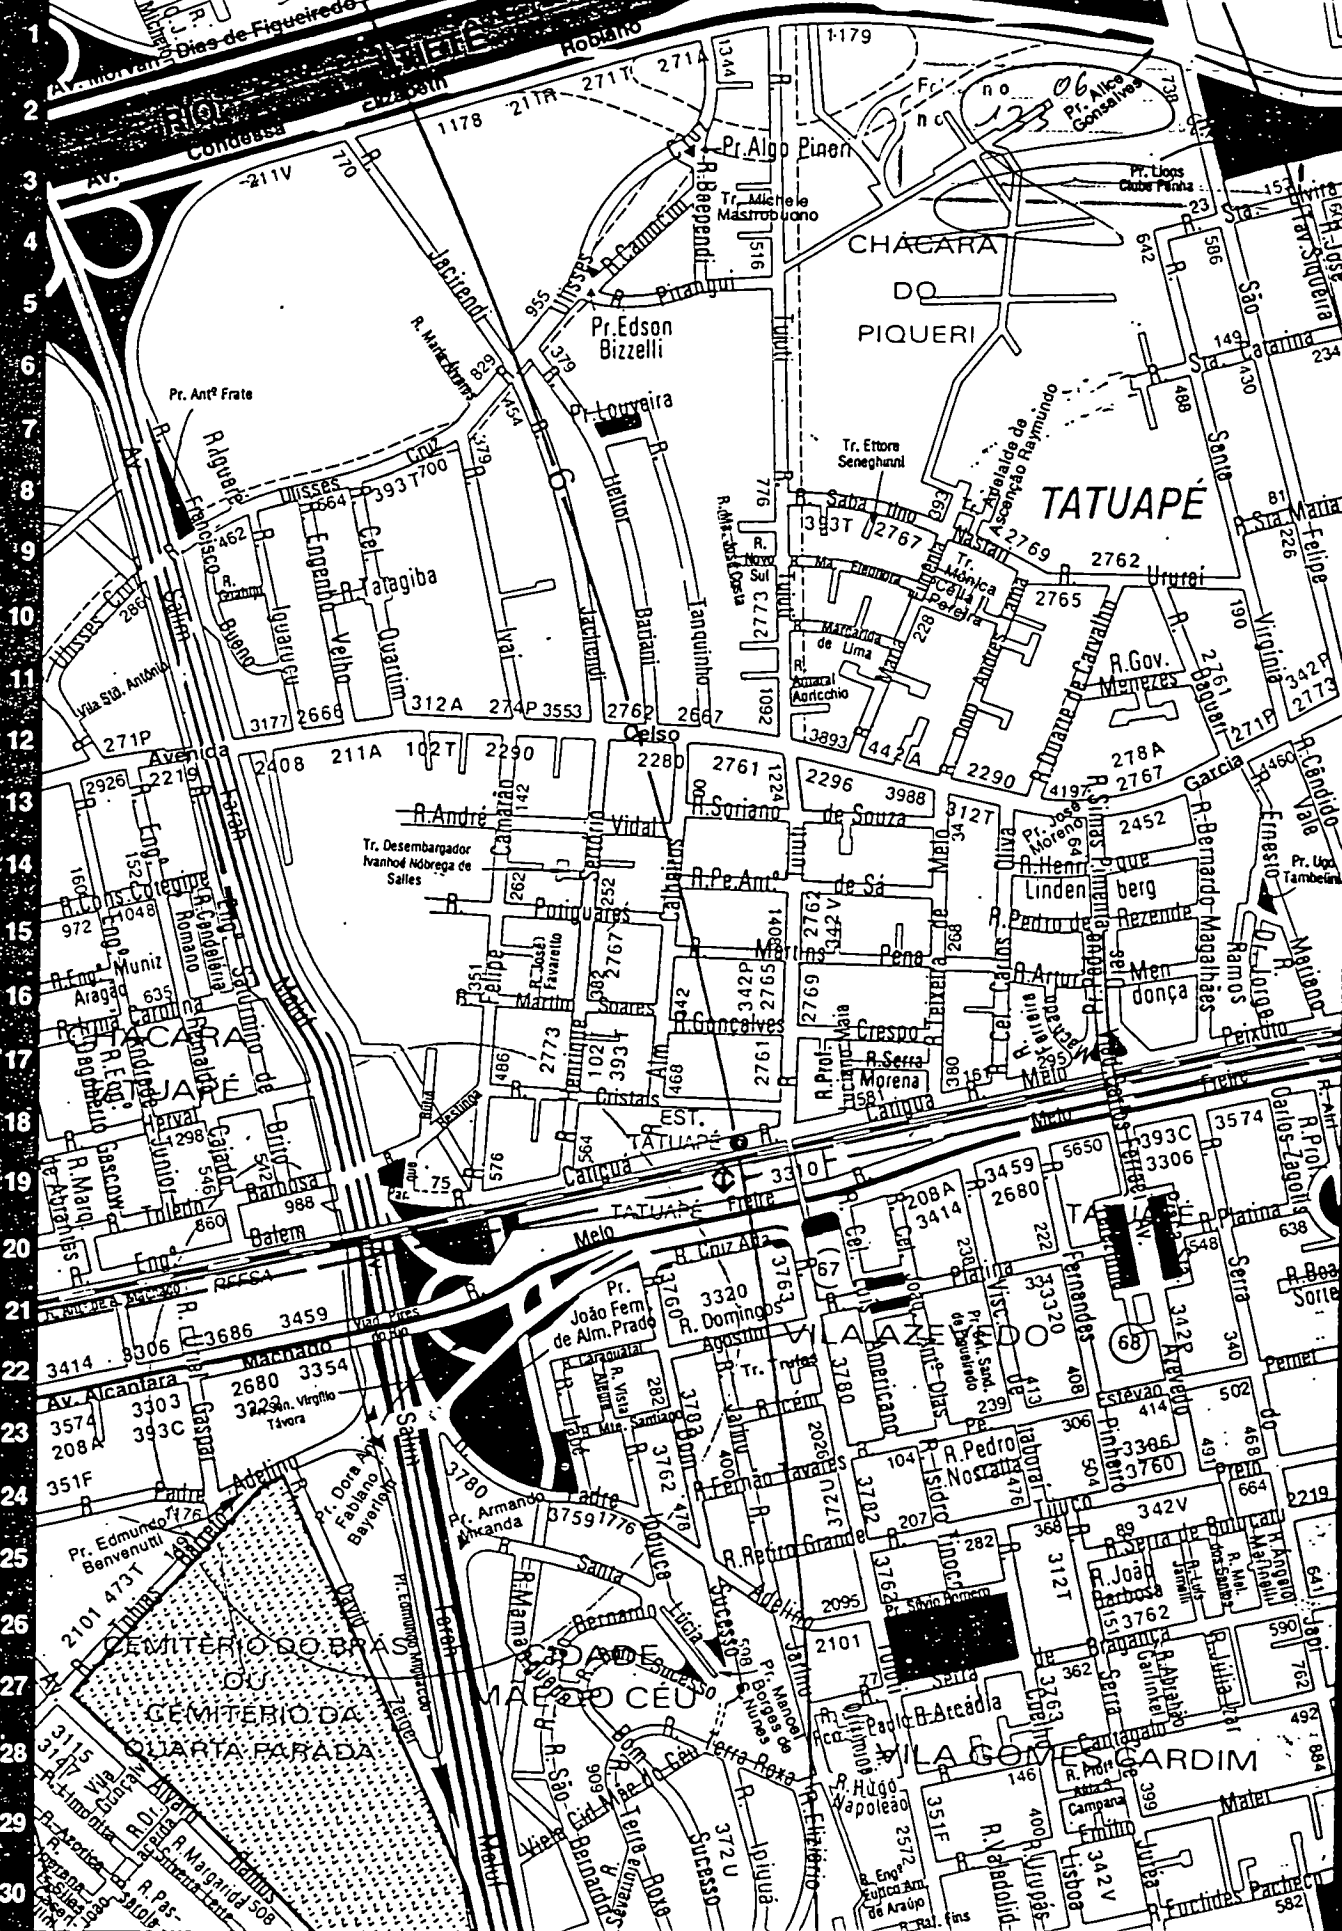

A B C D E F H J L M N O P R S T U V X Z