



# Câmara Municipal de São Paulo

Folha n.º	02	de	proc.
n.º	5241	de	1999
Ass. Téc. Direção I			


## JUSTIFICATIVA

**Tiago Basílio de Souza Ribeiro** foi uma criança especial em todos os sentidos. Apesar de portador da "Síndrome de Down", Tiago sempre foi, na sua pureza, um exemplo de luta para todos aqueles que puderam compartilhar de sua companhia. Na verdade, aquilo que poderia configurar para outros um limite, foi para ele meio de destruir toda e qualquer barreira imposta à sua vontade de viver.

Infelizmente Tiago era também portador de uma deficiência no coração, cujo tratamento e cuidados foram necessários desde os primeiros dias de vida e, esta sim, apressou-lhe a tão breve passagem pela terra.

Faleceu aos 10 anos de idade deixando profunda saudade e vazio no coração daqueles que tiveram a felicidade de conhecê-lo, mas que se consolam na certeza de que agora a outros.

Por tratar-se de homenagem que retrata os anseios da comunidade, conto com a aprovação dos nobres pares.

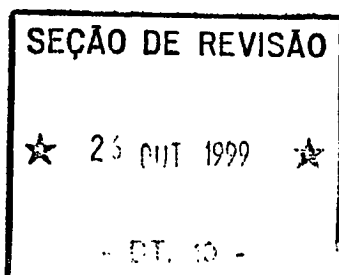

pk/proj112-praça-tiago

Folha n.º 03 do proc.  
n.º 5241 de 19 99

São Paulo, 05 de Outubro de 1.999.

À  
Administração Regional de Ermelino Matarazzo

Noemia M. S. Marques  
Ass. Téc. Direção I

SOLICITAÇÃO DE NOME PARA SER COLOCADO EM PRAÇA

PÚBLICA

Praça Situada à: Rua Fioravante Lopes Garcia, 263

Nome sugerido | Tiago Basilio Ribeiro = TIAGO BASILIO DE SOUZA RIBEIRO

Senhores responsáveis,

Chegou ao nosso conhecimento, o fato de que a Regional está terminando a obra referente a uma praça pública e como ficamos sabendo também que a praça ainda não têm nome, tomamos a liberdade de sugerir o nome de um aluno nosso: Tiago Basilio Ribeiro, falecido à 03 de Julho de 1.997, por se tratar de criança de *de Souza* uma especial em todos os sentidos.

Embora Tiago fosse portador da síndrome de Down, nunca se deixou abater, sempre se esforçou para ser uma criança amada e respeitada, fez de seus poucos anos de vida, uma lembrança eterna e marcante para os que conviveram com ele.

E acreditando ser essa uma maneira de retribuir à ele todo o afeto a nós dedicado, sem esperar nada em troca, nós solicitamos aos senhores, nos conceder a realização de um desejo de todos,

Agradecemos a vossa atenção,

Subscrevemo-nos,

Atenciosamente,

CEI. 2198 22309/00  
EDILENE SIMÕES  
Rua... 09  
Erm. Matarazzo - CEP 03811-060  
São Paulo - SP  
CCM 2.003.250-1

SEÇÃO DE REVISÃO  
★ 26 OUT 1999 ★  
- DT. 10 -


*[Handwritten Signature]*  
EEL E ACAD. DE GINÁSTICA PÍTIICO.  
ELAINE MARIA SIMÕES

A administração Regional de Emelino  
Matarazzo nos vizinhos do menor {Tiago}  
Venho por meio desta pedir autorização  
de colocar o nome do Tiago na Praça  
que estão fazendo na Rua Frontante Lópis Garcia


### Histórico do Tiago

Nasceu no dia 7 de outubro 1986 em São Paulo  
no Hospital São Crustovo Ele veio uma criança  
(Especial) e também com 4 problemas no coração  
aos 7 meses ele fez uma pequena cirurgia colocando  
um Bleile na Veia Horta para melhorar a respira-  
ção e ele continuou indo no Instituto do Coração  
tudo os meses até completar 10 anos no  
mês de junho tivemos que ir ao Hospital  
porque pois ele teve uma Esmaralha e foi  
submetido a operar o coração e ao voltar  
uns dias e chegar a falecer foi muito triste  
pois Ele era uma criança que queria viver  
muito curioso Ele passava algo maravilhoso  
para quem tivesse ao redor dele mais  
a vida e assim mesmo Deus confirmou  
toda família porque Tiago gostava de  
ver todos alegre sorrindo e feliz então  
eu Joselide mãe do Tiago fiquei  
alegre e feliz em os vizinhos fazer  
esta homenagem ao meu filho pois  
aqui nessa rua Ele e muito querido  
e amado foi maravilhoso os 10 anos  
que nos ficamos juntos. Se Vocês aceitarem  
colocar o nome Muito Obrigado que Deus Abençoe

09 do proc.  
n.º 5241 de 19 90  
adusudo

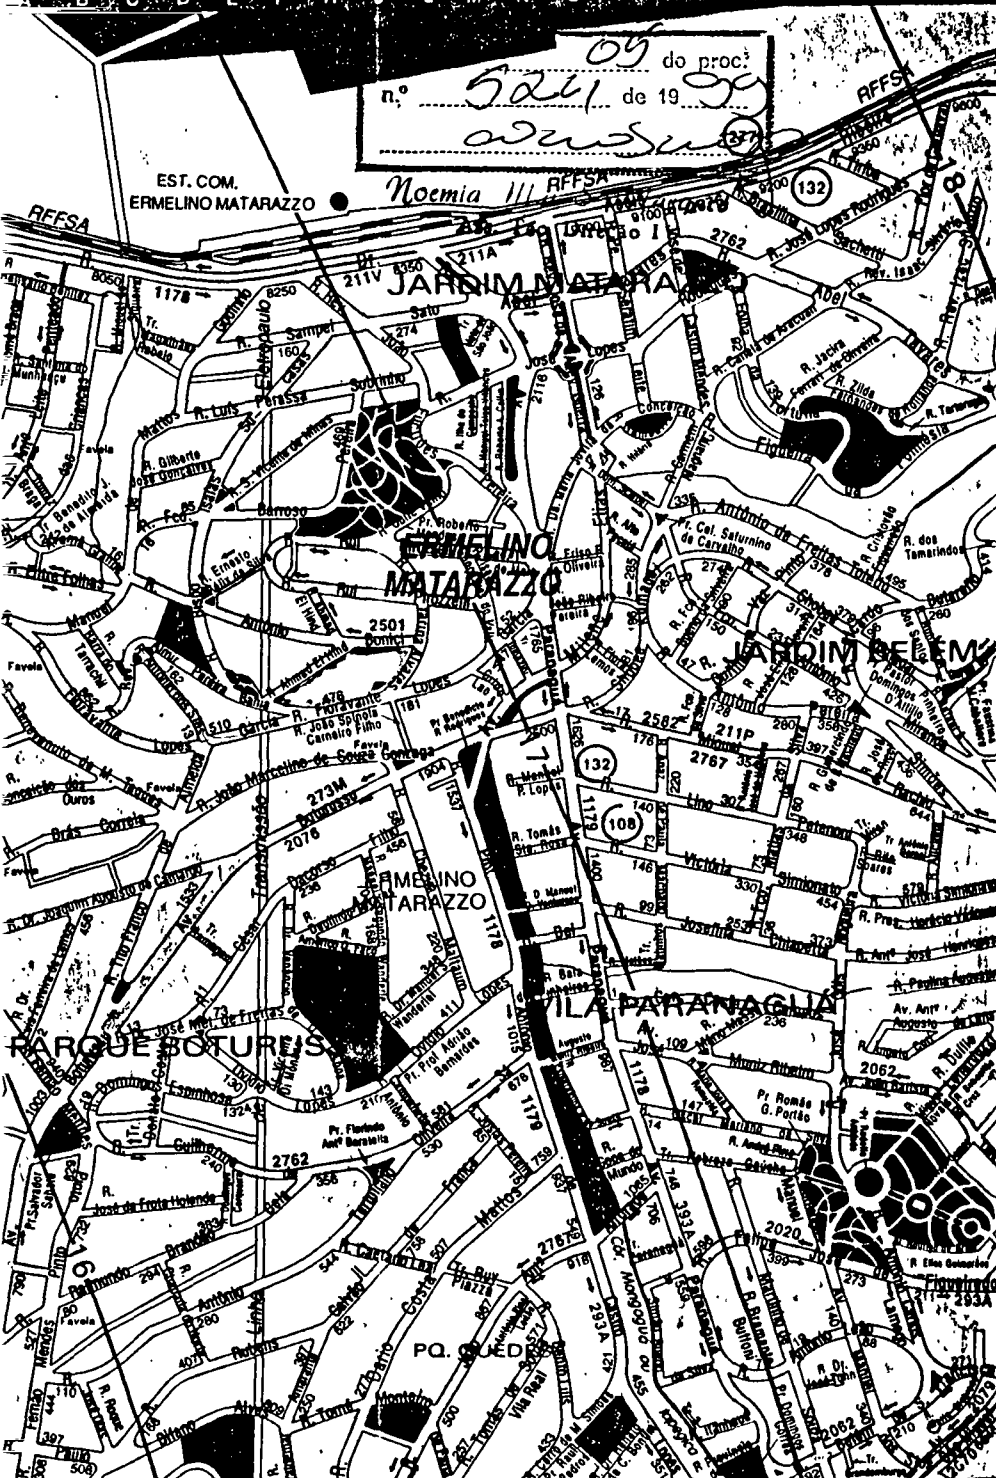

LEADADA A REPRODUÇÃO TOTAL E PARCIAL DA OBRA CONFORME ARTIGO 171 DA LEI Nº 5.830 DE 1973

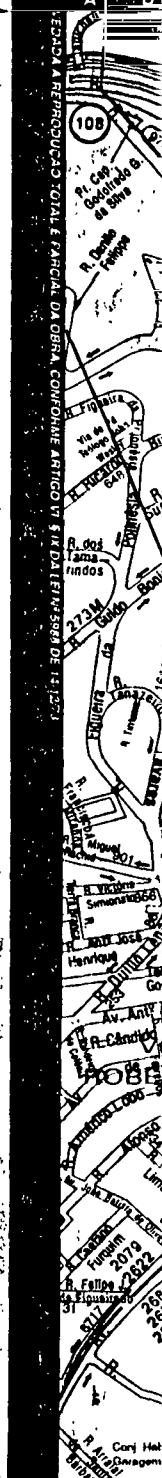


LEADADA A REPRODUÇÃO TOTAL E PARCIAL DA OBRA CONFORME ARTIGO 171 DA LEI Nº 5.830 DE 1973

SECTOR 111  
A-525

06  
19  
19

Norma M. S. Marques  
Ass. Tec. D. S. P.

REV. 197

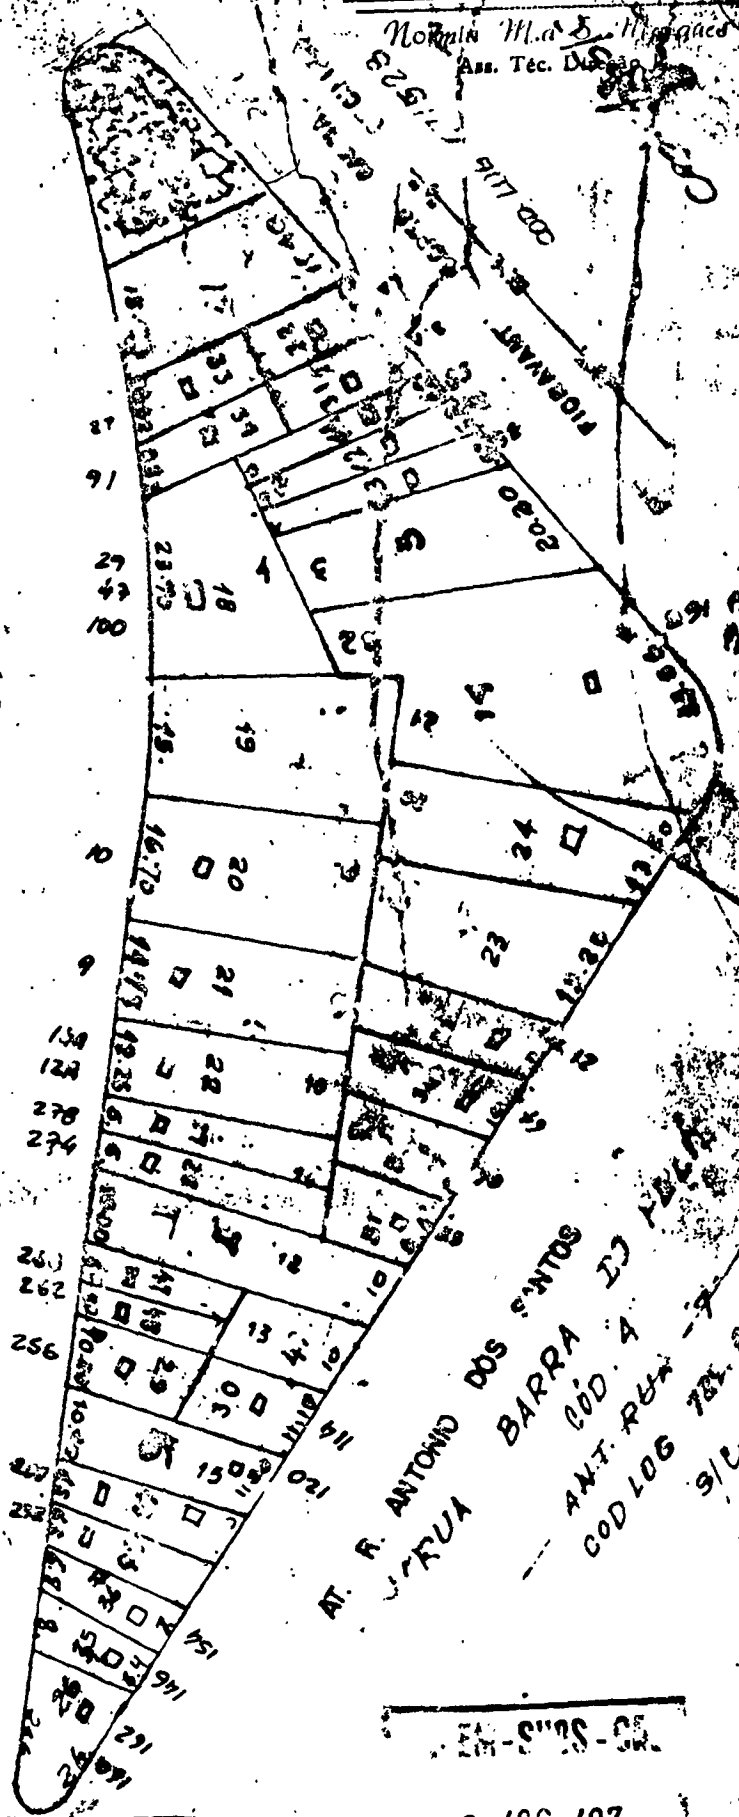

AN. 00. 000  
II. 0  
RE. 43005/98  
M. 3200

22003/9  
43005/98  
AN 97 8/6/97

R. ANTONIO DOS SANTOS  
RUA BARRA DO PULÃO  
ANT. REV. 4  
COD LOG 784.03  
9/2

SEÇÃO DE REVISÃO  
★ 26 OUT 1999 ★  
- DT. 10 -

12 / 06 / 97  
12.23.530.3

151