



LEGENDA

- LIMITE DA OPERAÇÃO URBANA CONSORCIADA ÁGUA BRANCA
- PERÍMETROS DE INTEGRAÇÃO
- ÁREAS VERDES EXISTENTES
- FERROVIA
- METRÔ



FONTES
 MCM - MAPA CAPITAL DA CIDADE 2002/04 (LIT. SAO BR. PL. 03)

NOTAS
 1. COTAR E DIMENSIONAR EM METROS, EXCETO QUANDO INDICADO;
 2. VERIFICAR MEDIDAS IN LOCO.

REVISÃO	DETALHAMENTO	DATA	REVISOR	DATA

DESENHOS DE REFERÊNCIA

DOCUMENTOS EXTERNOS DE REFERÊNCIA


DESENHO Nº
ABC 012U 01A
 SUBSTITUÍDO POR Nº
 SUBSTITUI Nº
 OBRA
**OPERAÇÃO URBANA CONSORCIADA
 ÁGUA BRANCA**

TÍTULO
**MAPA I - PERÍMETRO DA
 OPERAÇÃO URBANA**

ESCALA 1:5.000
 DESENHO Nº


RESPONSÁVEL TÉCNICO	CREA

NOME	DATA
PROJETO	06/2011
DESENHO	06/2012
VERIFICAÇÃO	09/2012
APROVAÇÃO	09/2012

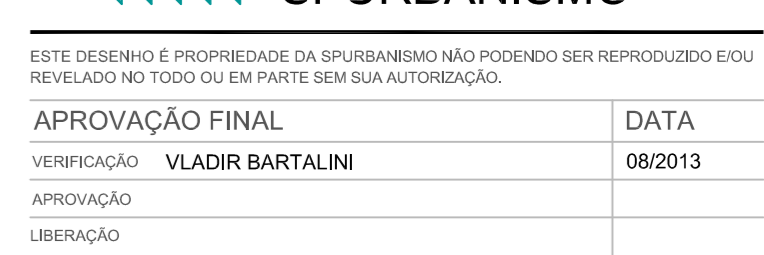

ESTE DESENHO E PROPRIEDADE DA SPURBANISMO NÃO PODENDO SER REPRODUZIDO EM QUALQUER FORMA SEM A AUTORIZAÇÃO DA SPURBANISMO.

APROVAÇÃO FINAL	DATA
VERIFICAÇÃO: VLADIR BARTALINI	06/2013
APROVAÇÃO:	

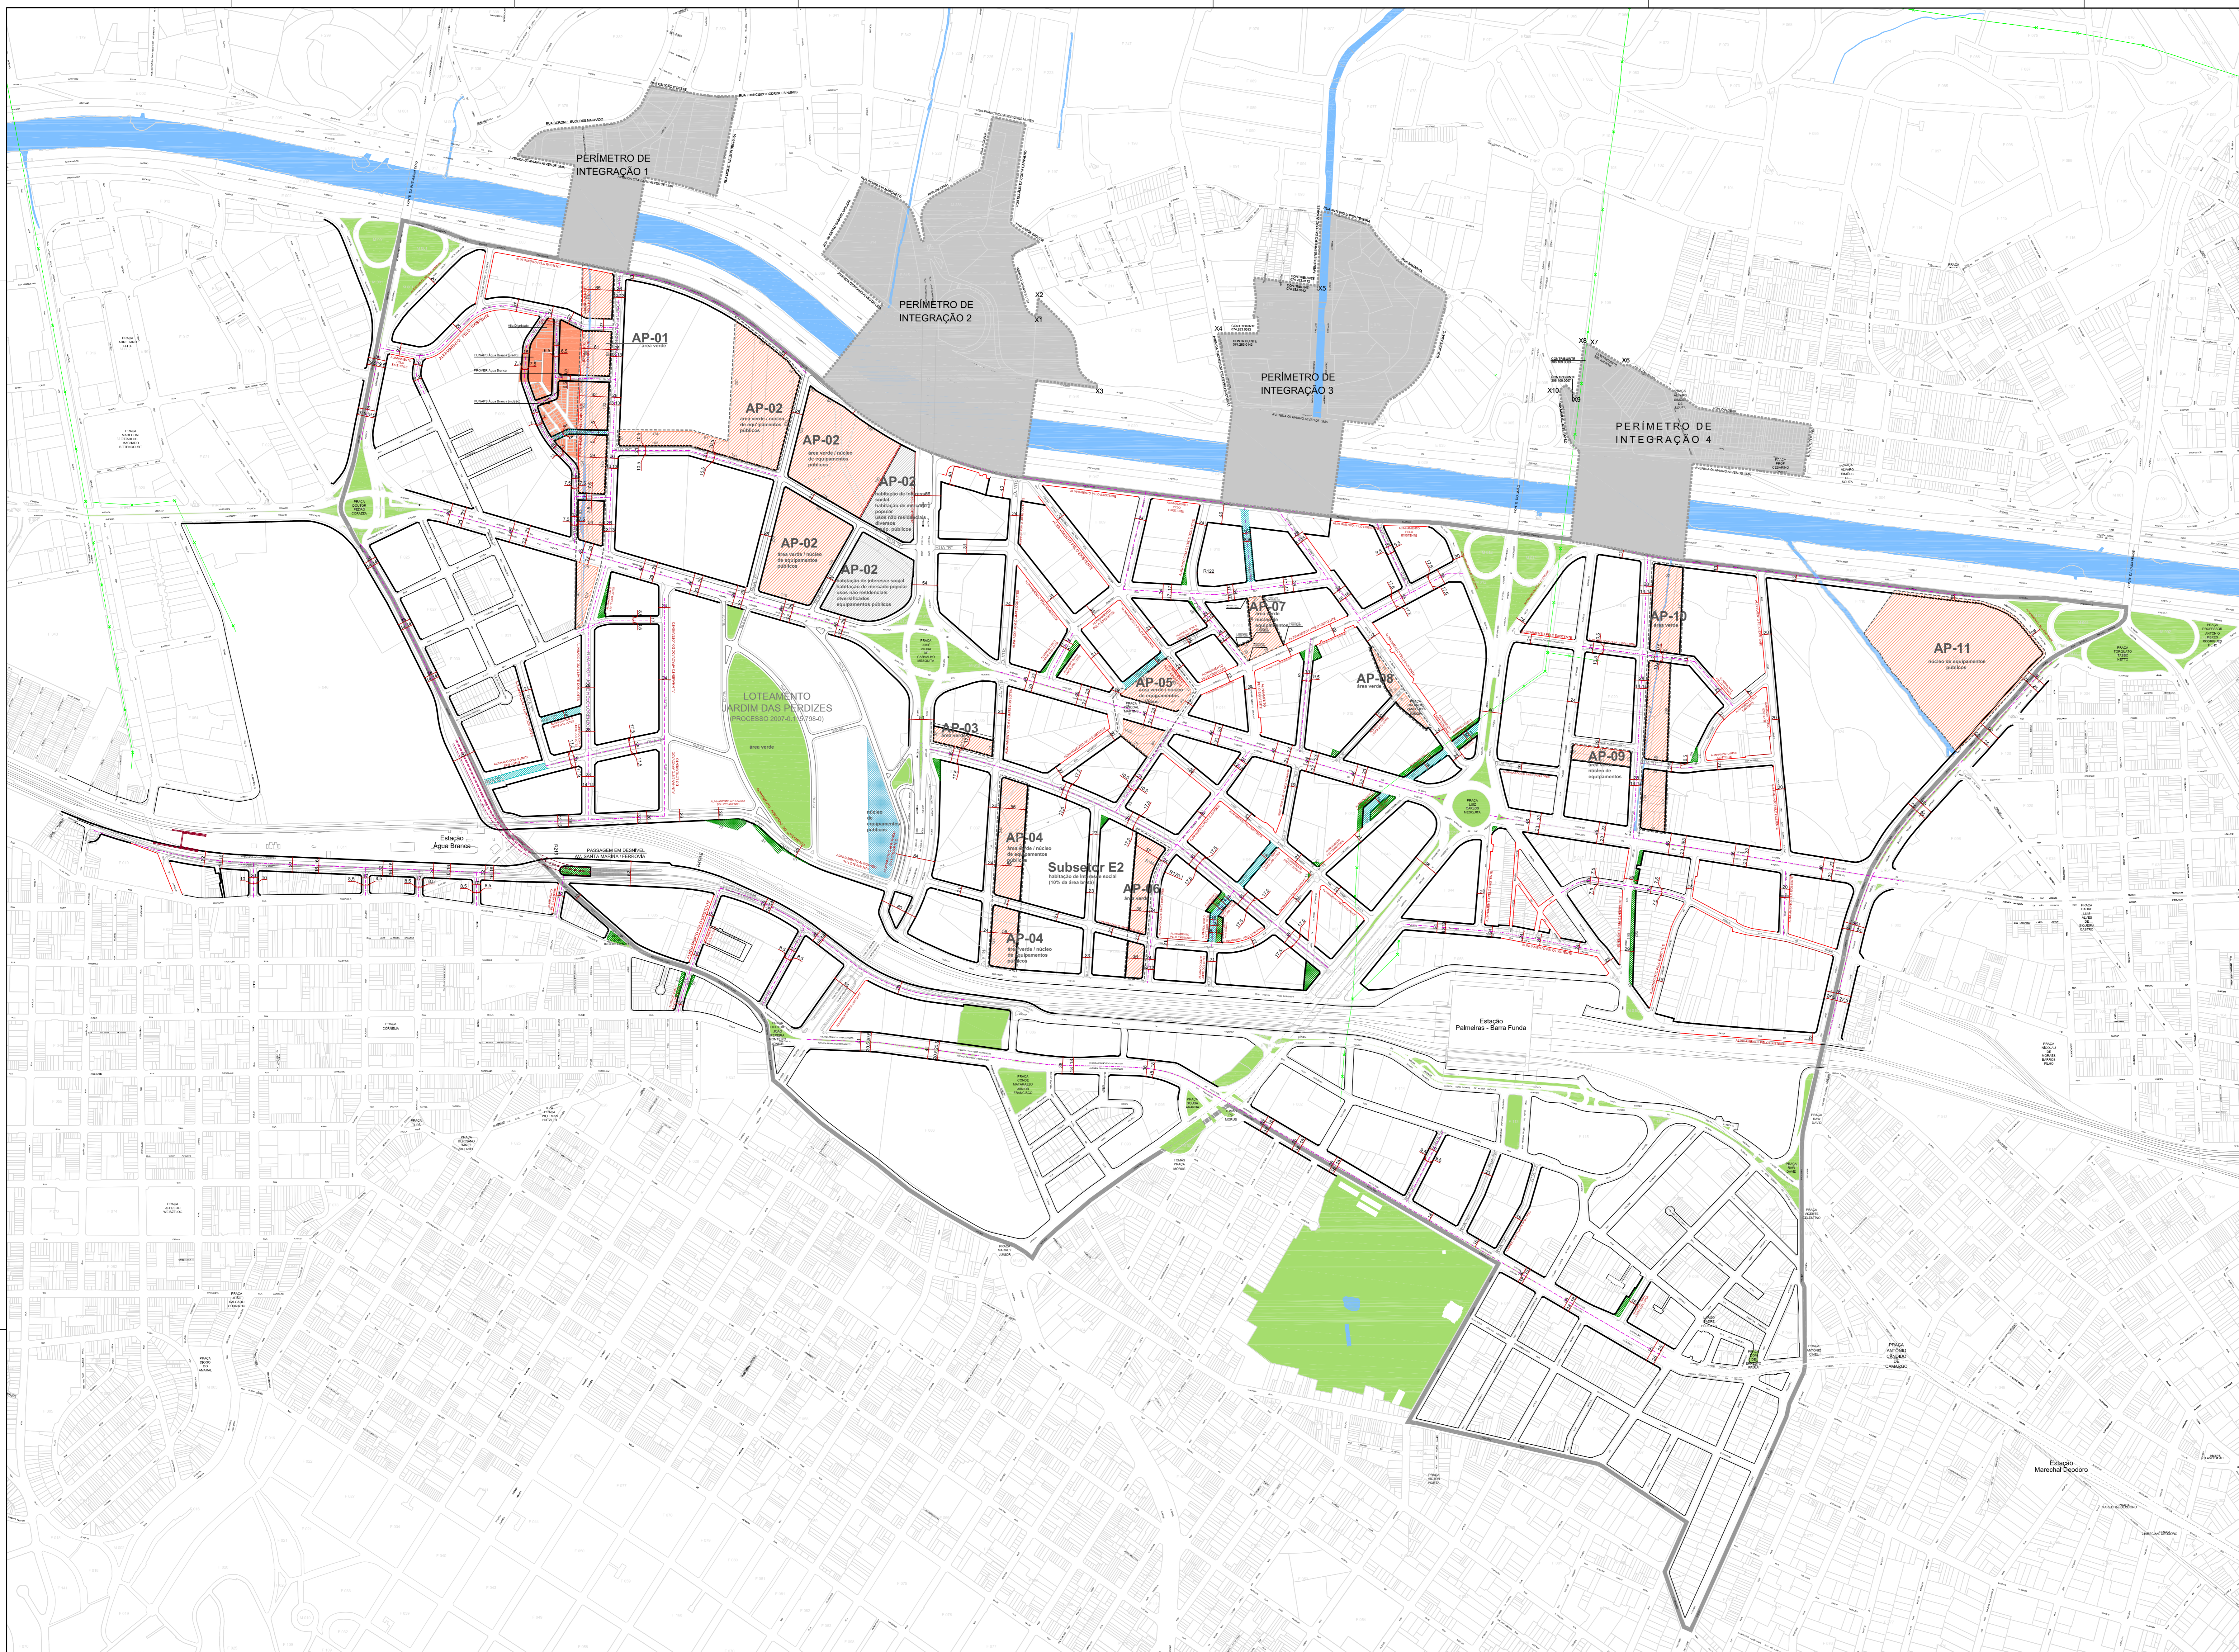

- LEGENDA**
- LIMITE DA OPERAÇÃO URBANA
 - NOVOS ALINHAMENTOS PROPOSTOS
 - ÁREA PÚBLICA: VERDE OU INSTITUCIONAL
 - ÁREA PÚBLICA: EMPREENDIMENTOS
 - CONJUNTOS HABITACIONAIS A REQUALIFICAR
 - PERÍMETROS DE INTEGRAÇÃO
 - ÁREAS VERDES EXISTENTES
 - ÁREA INSTITUCIONAL DO LOTEAMENTO
 - RUA DE PEDESTRES
 - FERROVIA
 - METRÔ

FONTES
 MEC - MAPA DIGITAL DA CIDADE, 2009/2008 (LUTA SUD 48, PLANO 23)

NOTAS
 1. COTAS E DIMENSÕES EM METROS, EXCETO QUANDO INDICADO;
 2. VERIFICAR MEDIDA BRUNO.

REVISÃO

REVISÃO	VISTO PROJETISTA	DATA	VISTO ENLACE	DATA

DESENHOS DE REFERÊNCIA
 ABC012C01A - ANTIPLANO DE PLANTA DOS MELHORAMENTOS PÚBLICOS - FOLHA 16
 ABC012C01A - ANTIPLANO DE PLANTA DOS MELHORAMENTOS PÚBLICOS - FOLHA 17
 ABC012C01A - ANTIPLANO DE PLANTA DOS MELHORAMENTOS PÚBLICOS - FOLHA 18
 ABC012C01A - ANTIPLANO DE PLANTA DOS MELHORAMENTOS PÚBLICOS - FOLHA 19
 ABC012C01A - ANTIPLANO DE PLANTA DOS MELHORAMENTOS PÚBLICOS - FOLHA 20
 ABC012C01A - ANTIPLANO DE PLANTA DOS MELHORAMENTOS PÚBLICOS - FOLHA 21

DOCUMENTOS EXTERNOS DE REFERÊNCIA

DESENHO Nº
ABC012C01A

SUBSTITUÍDO POR Nº
 SUBSTITUÍDO Nº

OBRA
**OPERAÇÃO URBANA CONSORCIADA
 ÁGUA BRANCA**

TÍTULO
**MAPA IV - PLANTA DOS
 MELHORAMENTOS PÚBLICOS**

ESCALA 1:5.000

DESENHO Nº

RESPONSÁVEL TÉCNICO CREA

NOME/VISTO	DATA
PROJETO	06/2011
DESENHO	06/2013
VERIFICAÇÃO	06/2013
APROVAÇÃO	06/2013
REVISÃO	06/2013

PREFEITURA DA CIDADE DE SÃO PAULO
 DESENVOLVIMENTO URBANO

SPURBANISMO

ESTE DESENHO E PRODUÇÃO DA SPURBANISMO NÃO PODENDO SER REPRODUZIDOS SEM REVELAÇÃO NO TODO OU EM PARTE SEM SUA AUTORIZAÇÃO.

APROVAÇÃO FINAL	DATA
APROVAÇÃO	06/2013
REVISÃO	

