



CÂMARA MUNICIPAL DE SÃO PAULO

Secretaria Geral Parlamentar
Secretaria de Documentação
Equipe de Documentação do Legislativo

PROJETO DE LEI 01-00096/2016 do Executivo

(Encaminhado pelo Sr. Prefeito com o Ofício ATL 68/16)

"Aprova plano de melhoramentos viários nos Distritos de Brasilândia, Itaim Bibi, República, Anhanguera e Aricanduva; e revoga parcialmente a Lei nº 8.274, de 12 de agosto de 1975.

A Câmara Municipal de São Paulo DECRETA:

Art. 1º De acordo com as plantas anexas, do arquivo da Superintendência de Projetos Viários, rubricadas pelo Prefeito e pelo Presidente da Câmara como parte integrante desta lei, ficam aprovados planos de melhoramentos e novos alinhamentos viários nos Distritos de Brasilândia, Itaim Bibi, República, Anhanguera e Aricanduva, na seguinte conformidade:

I - alargamento e prolongamento da Rua Augusto José Pereira (planta nº 26.988, Classificação B-105);

II - alargamento da Rua João Rodrigues Chaves (planta nº 26.988, Classificação B-105);

III - alargamento da Rua dos Morgados (planta nº 26.988, Classificação B-105);

IV - alargamento da Avenida Hélio Pellegrino (planta nº 26.984 - classificação U-1124);

V - alargamento da Rua Brigadeiro Tobias (planta nº 26.985 - classificação T-1066);

VI - alargamento da Rua Leopoldo de Passos Lima (planta nº 26.986 - classificação L-603);

VII - ligação da Rua do Almirantado com a Avenida Aricanduva (planta nº 26.987 - classificação A-44).

Art. 2º Fica revogado o alinhamento norte aprovado pela Lei nº 8.274, de 12 de agosto de 1975, no trecho compreendido entre a Rua Clodomiro Amazonas e a Avenida Santo Amaro, conforme indicado na planta nº 26.984 - classificação U-1124.

Art. 3º As despesas decorrentes da execução desta lei correrão à conta das dotações orçamentárias próprias.

Art. 4º Esta lei entrará em vigor na data de sua publicação. Às Comissões competentes."

Este texto não substitui o publicado no Diário Oficial da Cidade em 16/03/2016, p. 94

Para informações sobre este projeto, visite o site www.camara.sp.gov.br.




DES.	ESC.
ARQ./ENG.º	1:1000
CHEFE DE SEC. TÉCNICA	
DIRETOR DE DIVISÃO	DATA
SUPERINTENDENTE	AGOSTO/2015
LEGENDA :	
	ALINHAMENTO A APROVAR
	ALINHAMENTO A REVOGAR
	ALINHAMENTO A MANTER

PREFEITURA DE SÃO PAULO	SECRETARIA DE INFRAESTRUTURA URBANA E OBRAS	CLAS. U-1124 Nº 26.984
	SUPERINTENDENCIA DE PROJETOS VÁRIOS	
Assunto: Alargamento de via		
Local: Cruzamento da Av. Hélio Pellegrino com Av. Santo Amaro		
ENCAMINHADO À APROV. PELO PROCESSO Nº 2014.0.330.168-5		
APROVADO PELA LEI Nº		DE / /


ARTICULAÇÃO DAS FOLHAS



DES.	ESC.	 PREFEITURA DE SÃO PAULO SECRETARIA DE INFRAESTRUTURA URBANA E OBRAS SUPERINTENDENCIA DE PROJETOS VIÁRIOS PROJ 3	CLAS. A - 44
ARQ./ENG°.	1:1000		
CHEFE DE SEC. TÉCNICA	DATA	Assunto: Abertura de via	N° 26.98
DIRETOR DE DIVISÃO	OUTUBRO/2015	Trecho: Entre a Av. Aricanduva e a Rua do Almirantado	
SUPERINTENDENTE		ENCAMINHADO À APROV. PELO PROCESSO N° 2014-0.0330.168-5	
LEGENDA :		APROVADO PELA LEI N°	DE / /
 ALINHAMENTO A APROVAR  ALINHAMENTO A REVOGAR  ALINHAMENTO A MANTER			

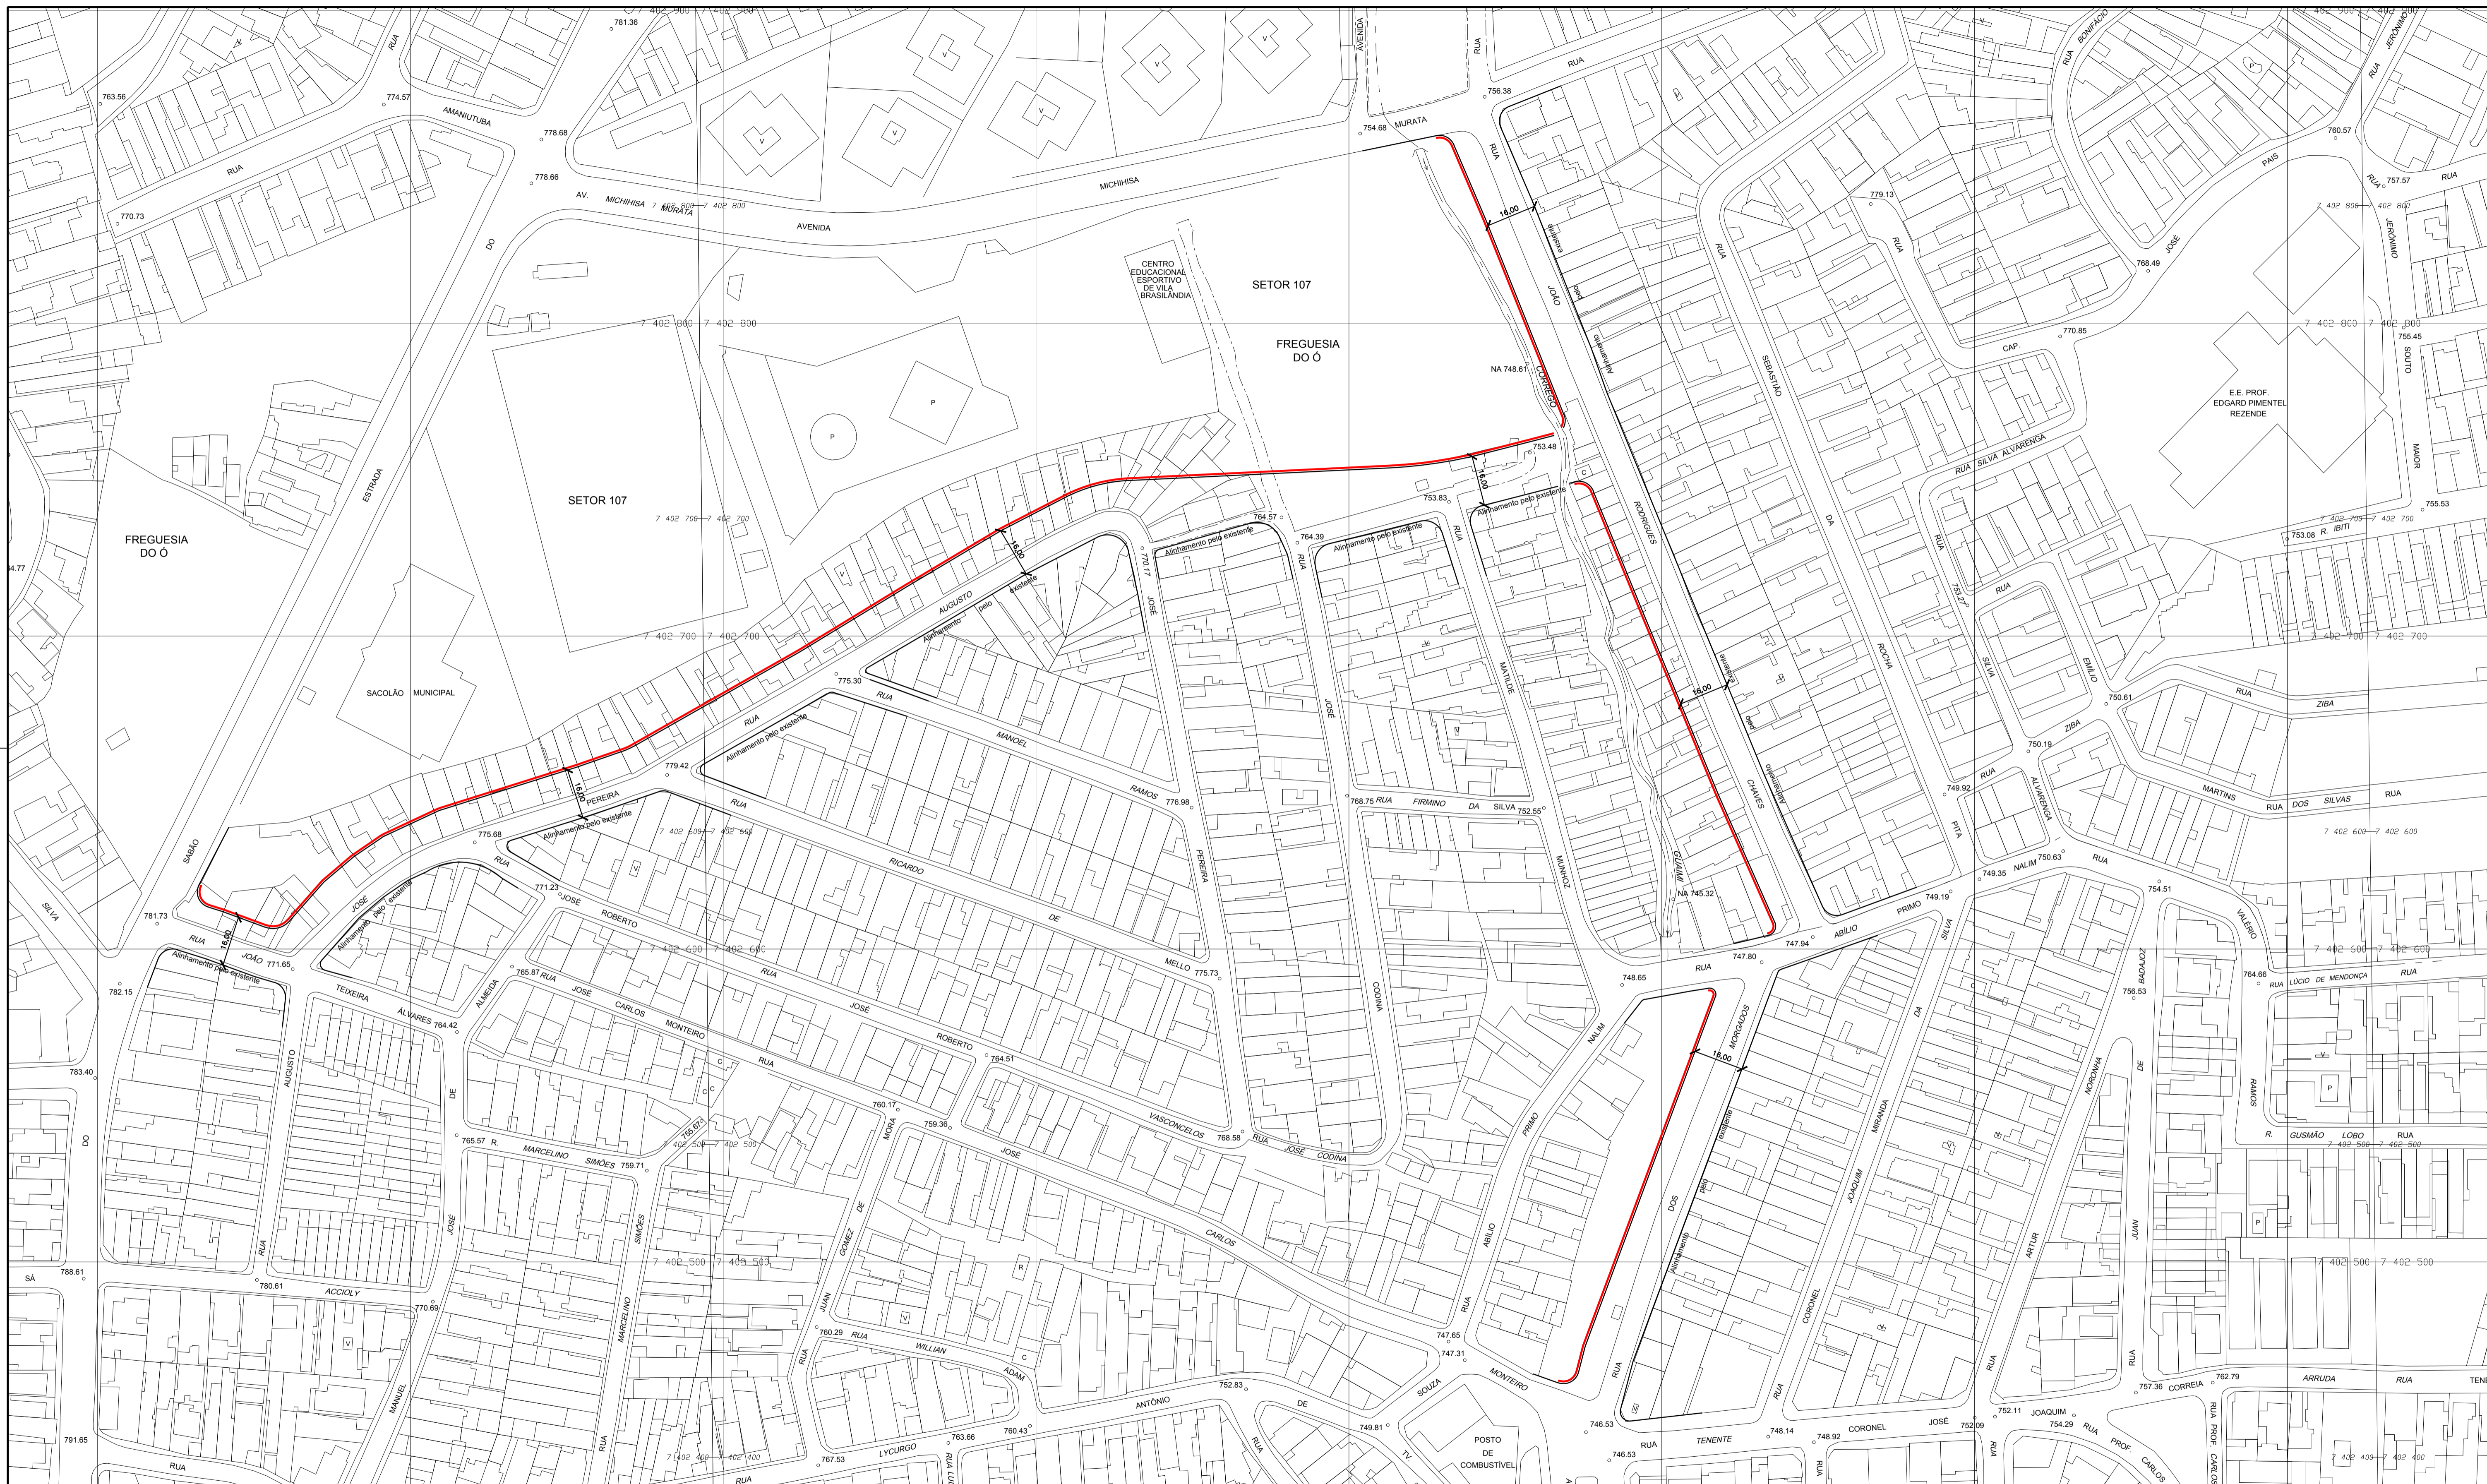

ARTICULAÇÃO DAS FOLHAS

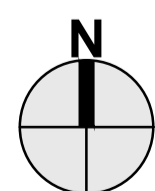

DES.
ARQ./ENG.
CHEFE DE SEC. TÉCNICA
DIRETOR DE DIVISÃO
SUPERINTENDENTE

LEGENDA:
 ALINHAMENTO A APROVAR
 ALINHAMENTO A REVOGAR
 ALINHAMENTO A MANTER

ESC.
1:1000
DATA
NOVEMBRO/2015



PREFEITURA DE SÃO PAULO
SECRETARIA DE INFRAESTRUTURA URBANA E OBRAS
SUPERINTENDENCIA DE PROJETOS VIÁRIOS
PROJ 3

Assunto: Melhoria viária, entorno do Hospital Brasilândia
Local: Freguesia do Ó

CLAS.
B-105
Nº
26.988

ENCAMINHADO À APROV. PELO PROCESSO Nº 2015-0.307.950-0

APROVADO PELA LEI Nº DE / /